EXTENSION DES RESEAUX D'ASSAINISSEMENT
COMMUNE DE CIAMMANACCE

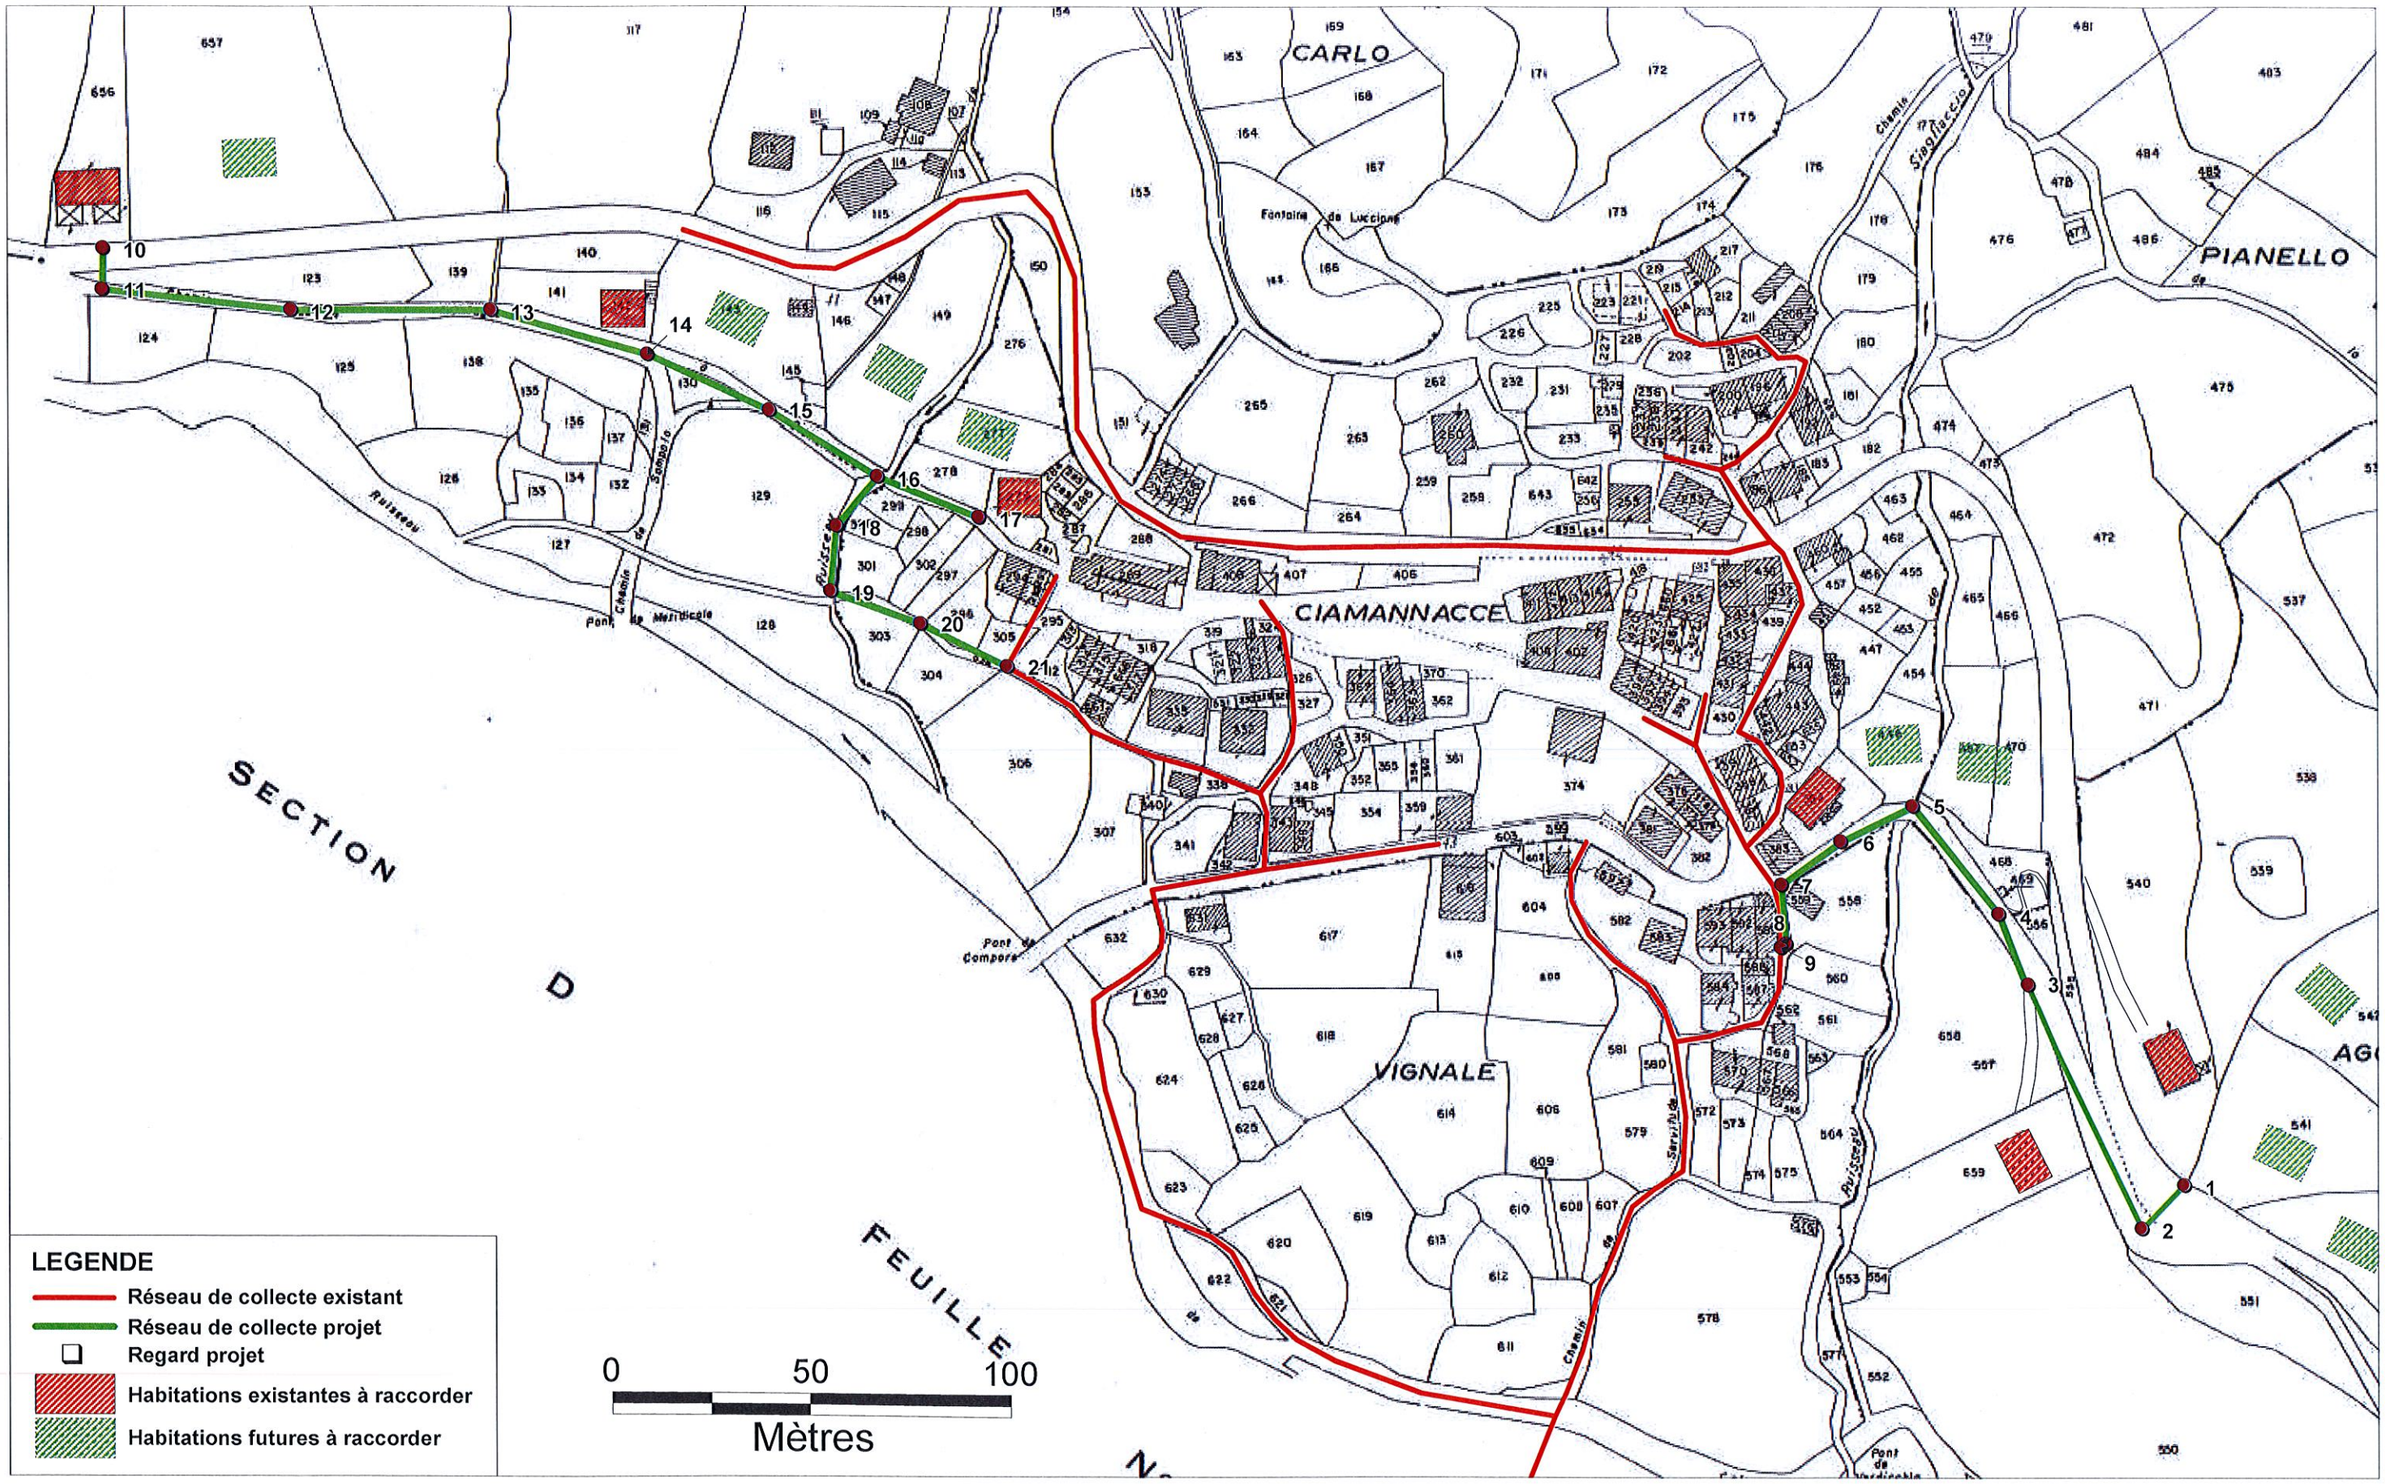

PLAN DU RESEAU DE COLLECTE + EXTENSION